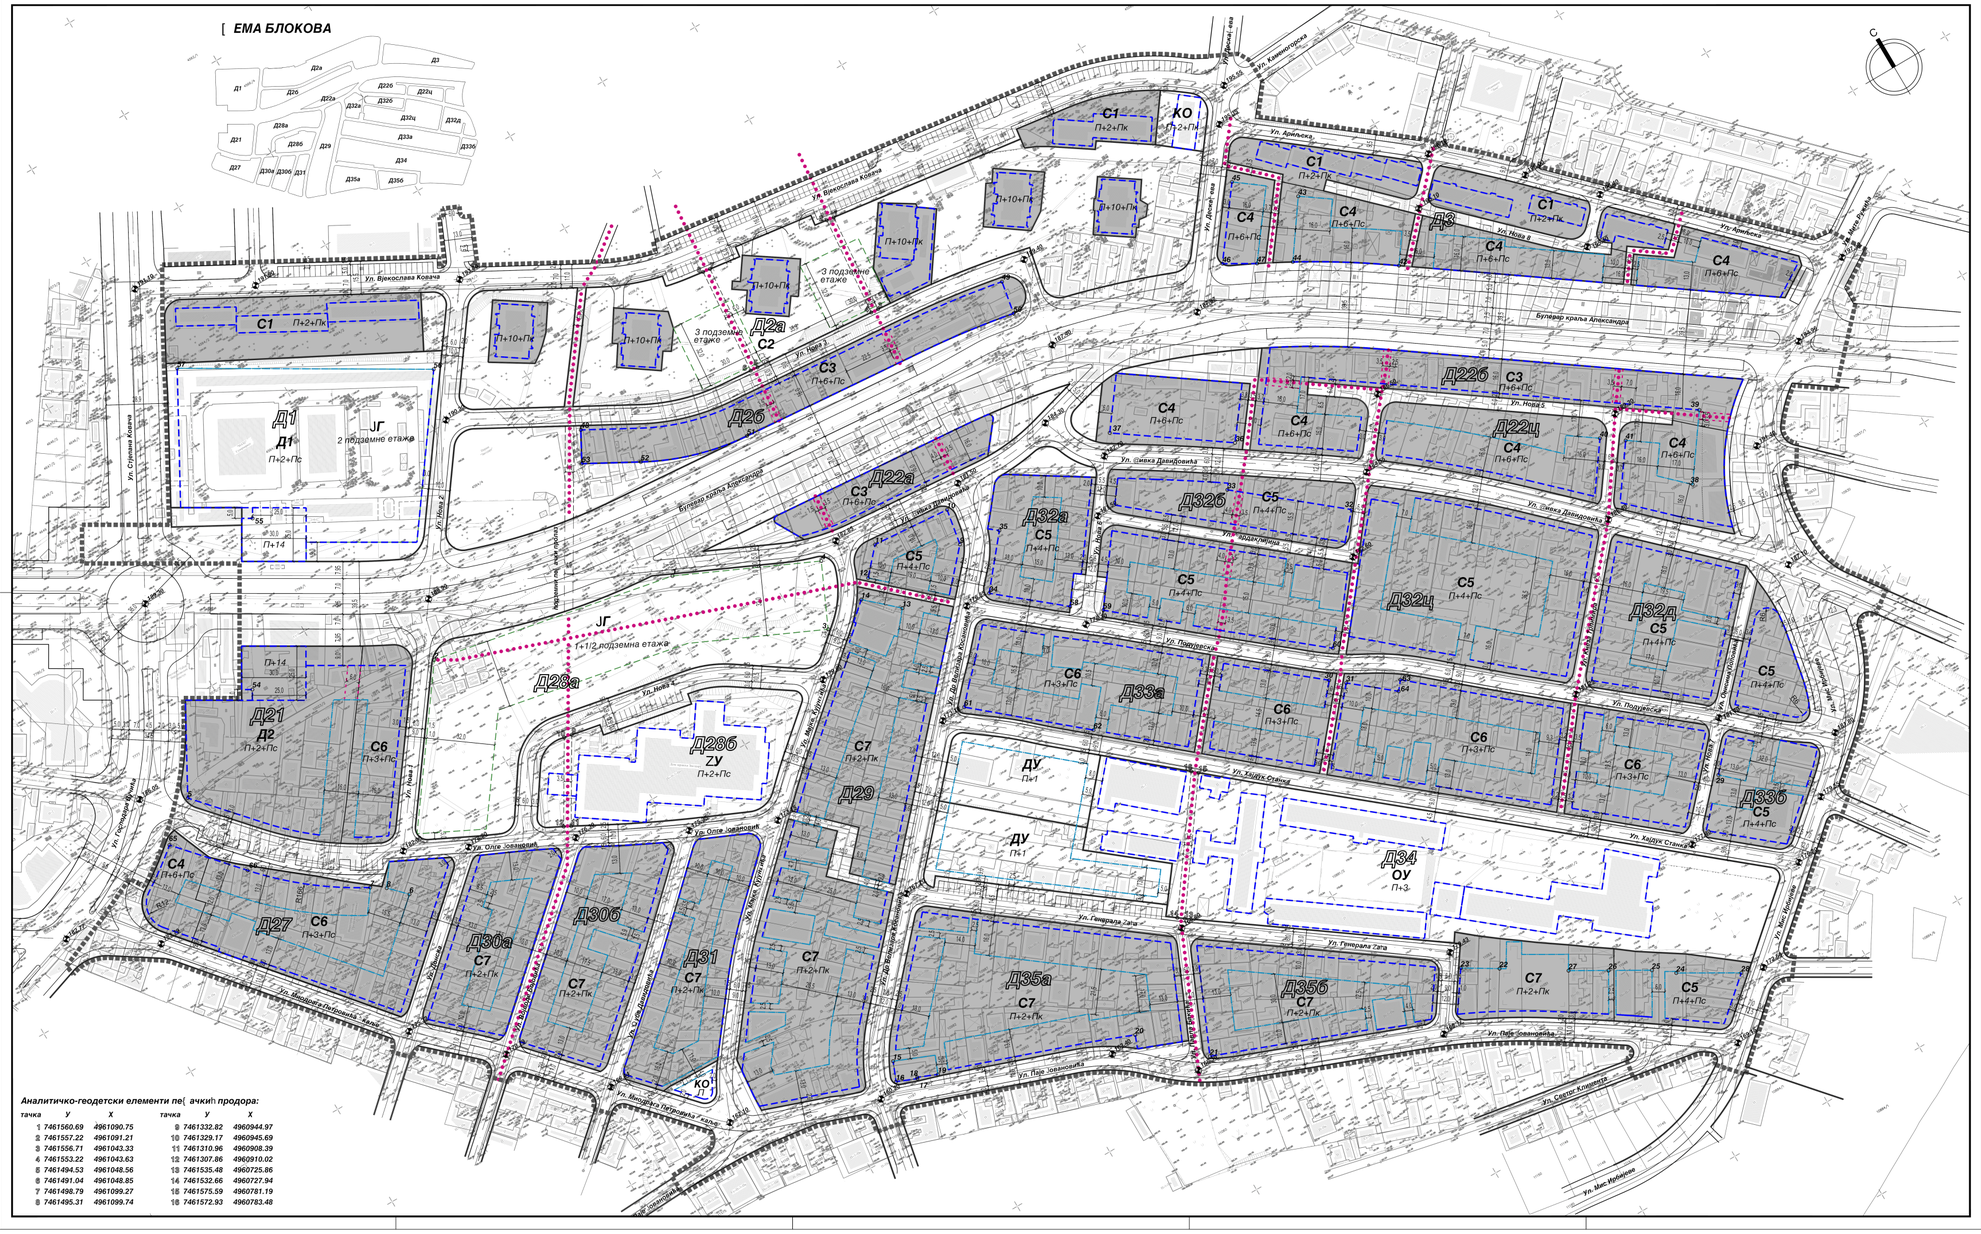
[ЕМА БЛОКОВА
Д2а
Д3
Д1
Д2б
Д22а
Д22б
Д22ц
Д22д
Д32а
Д32б
Д32ц
Д32д
Д33а
Д33б
Д28а
Д28б
Д29
Д30а
Д30б
Д31
Д35а
Д35б
Д21
Д27
Д34
Д1
Д2
ЈГ
2 подземне етаже
3 подземне етаже
1+1/2 подземна етажа
П+14
ЗУ
ОУ
ДУ
КО
Ул. Краљице Наталије
Ул. Краљевића Марка
Ул. Краљевића Марка
Ул. Краљевића Марка